


Schnitt A-B

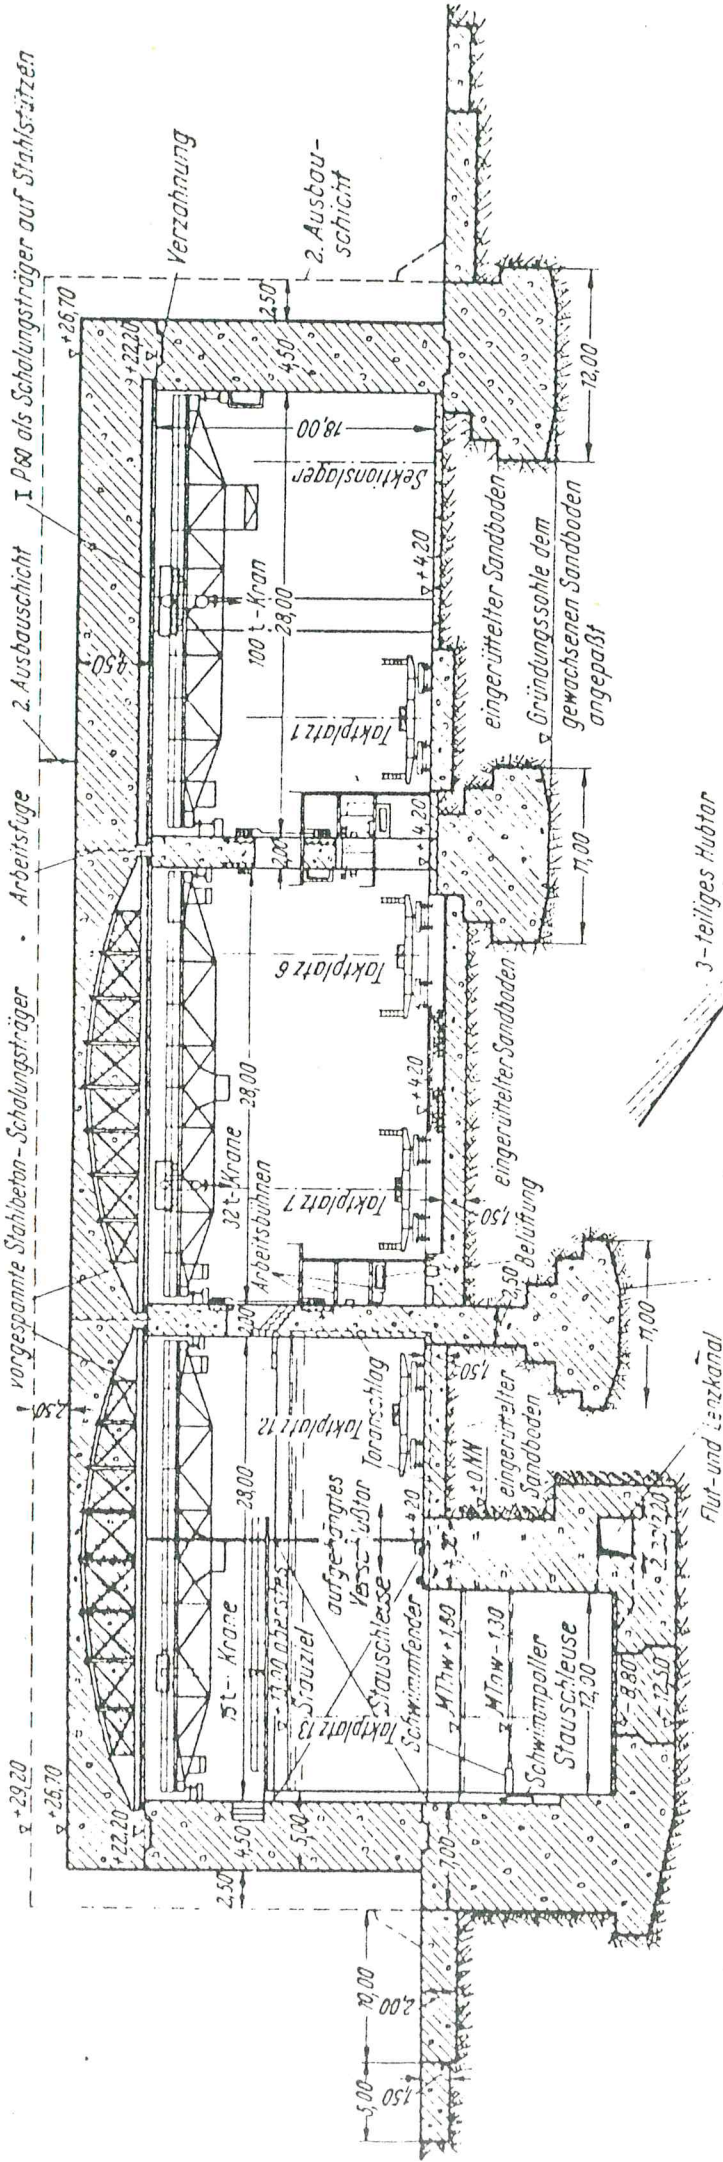

wegen des Schleusenaushubes vertiefte Gründungssohle

Vorhafen



Grundriß

